


Pěší trasy a chodníky v lokalitě Zahořany ve městě Králův Dvůr Přehledná situace stavby

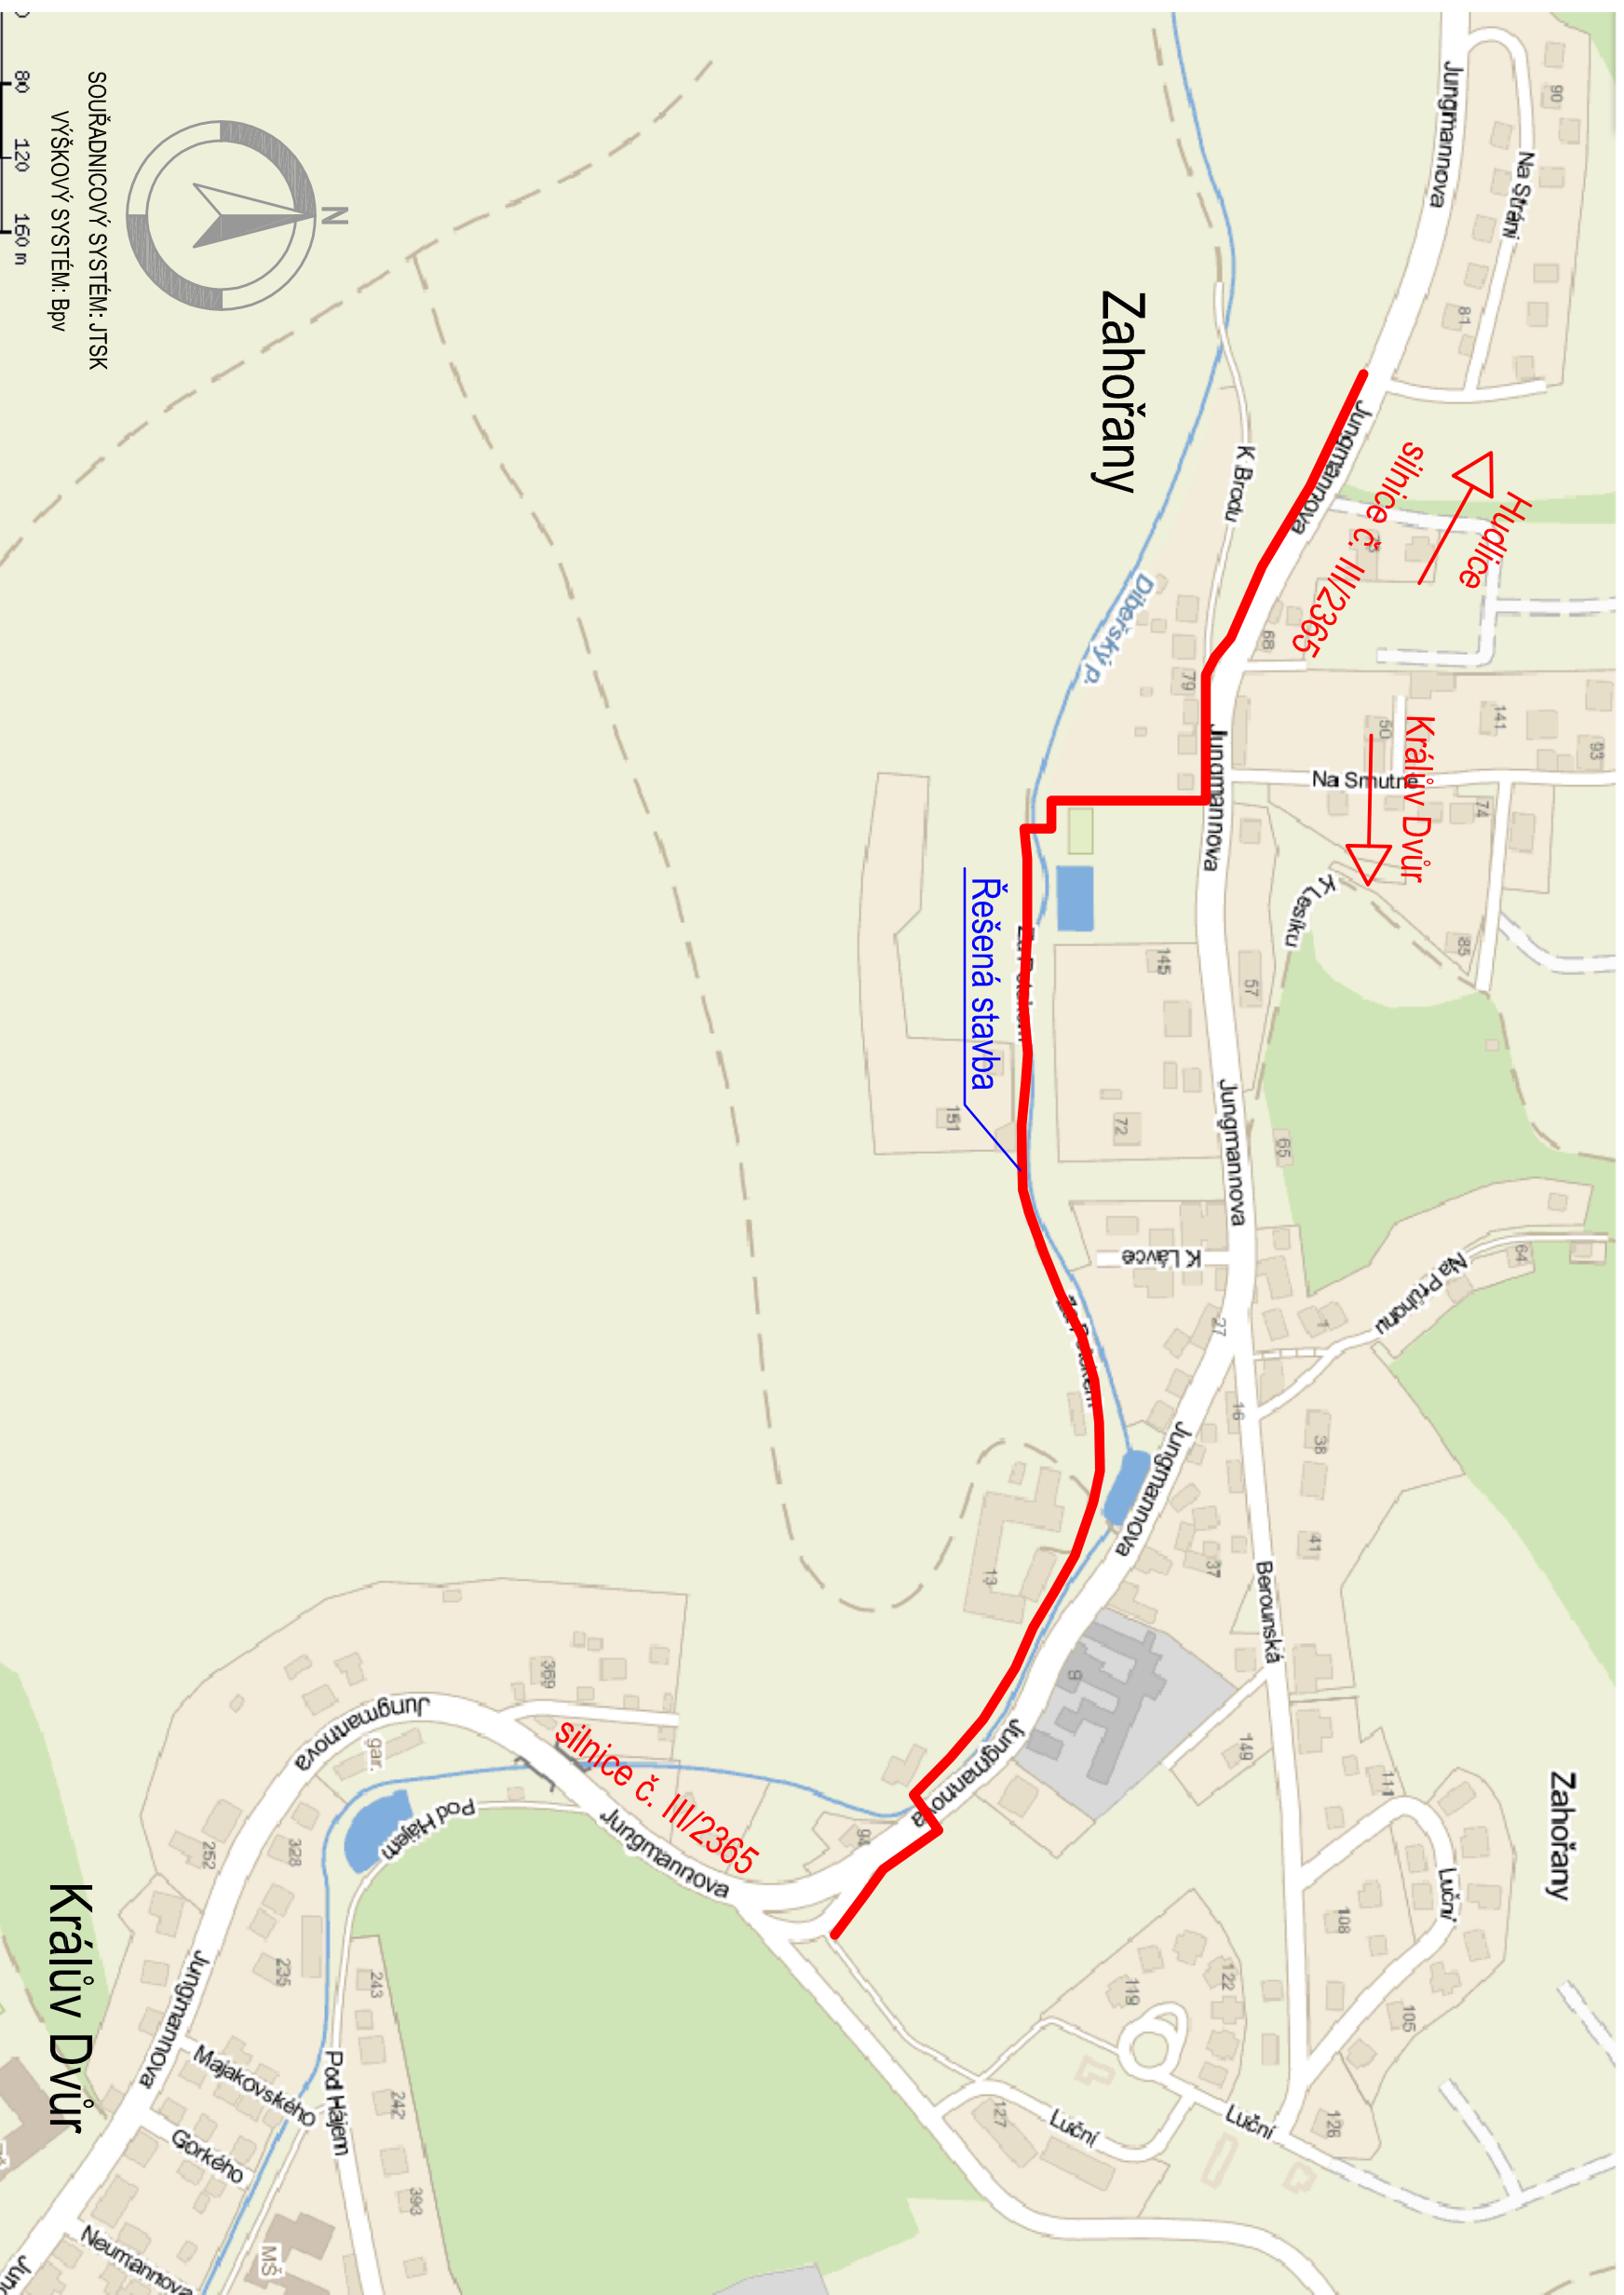

SUNCAD®

SUNCAD, s.r.o.

náměstí Na Lužinách 3
Praha 13, 155 00

Datum/Date: 11/2011

Čís. zakázky/Job No.: 87-05-2011

Stupeň/Stage: STUDIE

KÚI/Cadastral Unit: Zahořany

MÚ/City authority: Králův Dvůr

Objednatel/Client: Město Králův Dvůr

Akce/Project:

**Pěší trasy a chodníky v
lokalitě Zahořany ve městě
Králův Dvůr**

Profese/Profession:

Název/Title:

Přehledná situace stavby

Zodp. projektant/Responsible designer:

Marek Pejchal
Ing. Marek Pejchal

HIP/Project manager:

David Havránek
Ing. David Havránek

Návrh, vypracoval/Elaborated by:

Marek Pejchal
Ing. Marek Pejchal

Měřítko/Scale:

Souprava/Copy:

Výkres č./DWG No.:

02

SOUŘADNICOVÝ SYSTÉM: JTSK
VÝŠKOVÝ SYSTÉM: Bpv

80 120 160 m