



Alternativní návrh řešení rozvoje základní školy v Králově Dvoře a přilehlého sportoviště

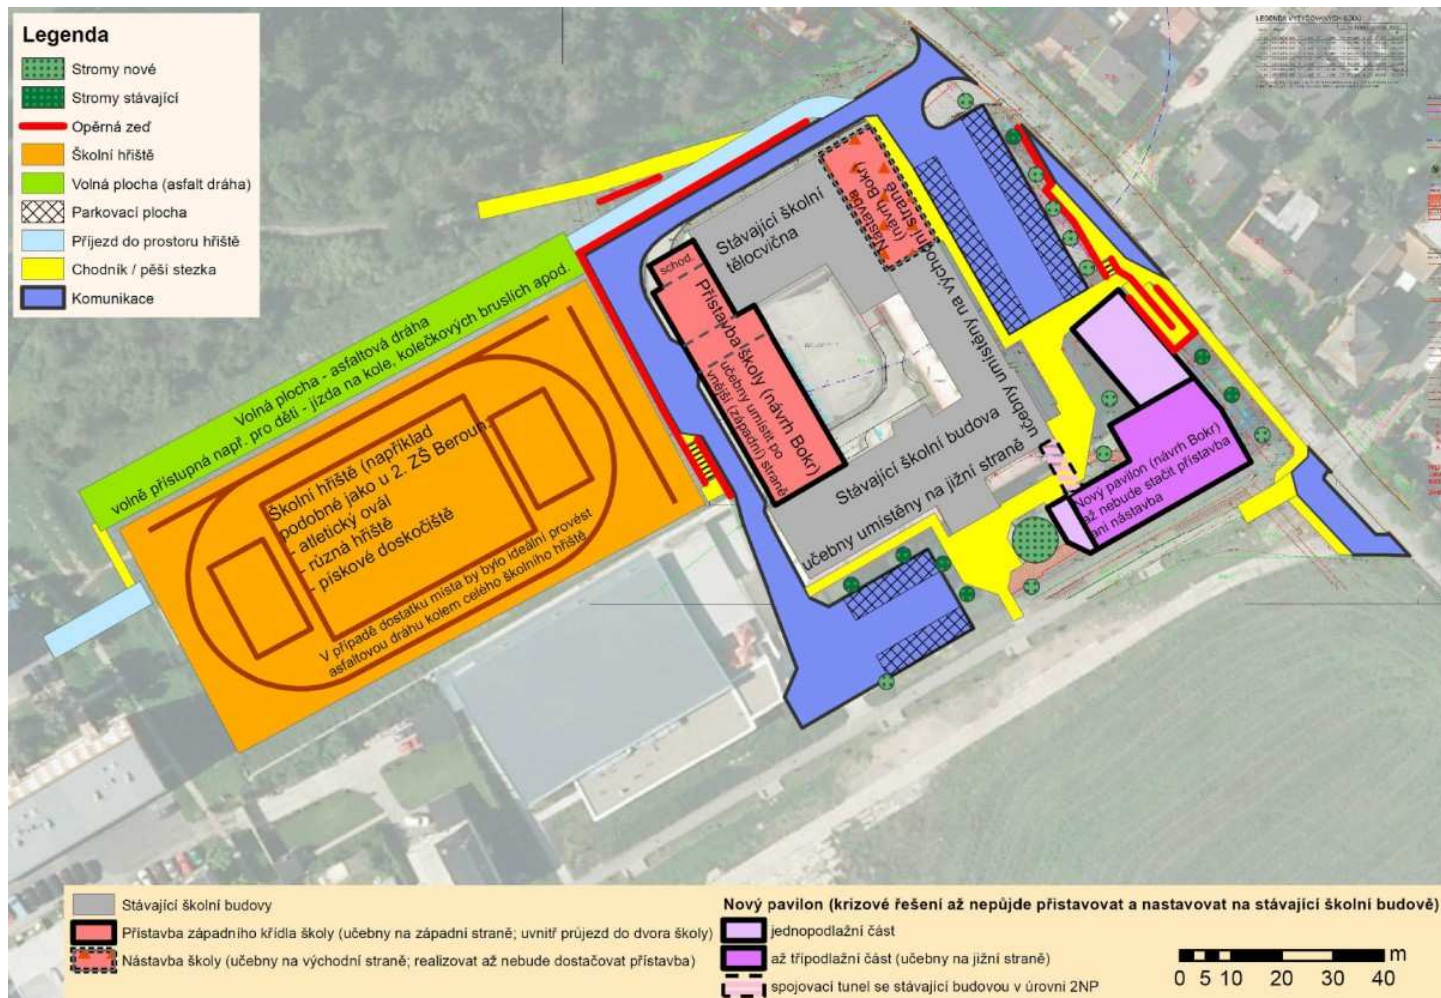

Alternativní návrh předložený k diskusi o vhodnějším způsobu rozšiřování základní školy i o vhodnějším uspořádání sportovišť pro jejich vhodnější využití při tělesné výchově.

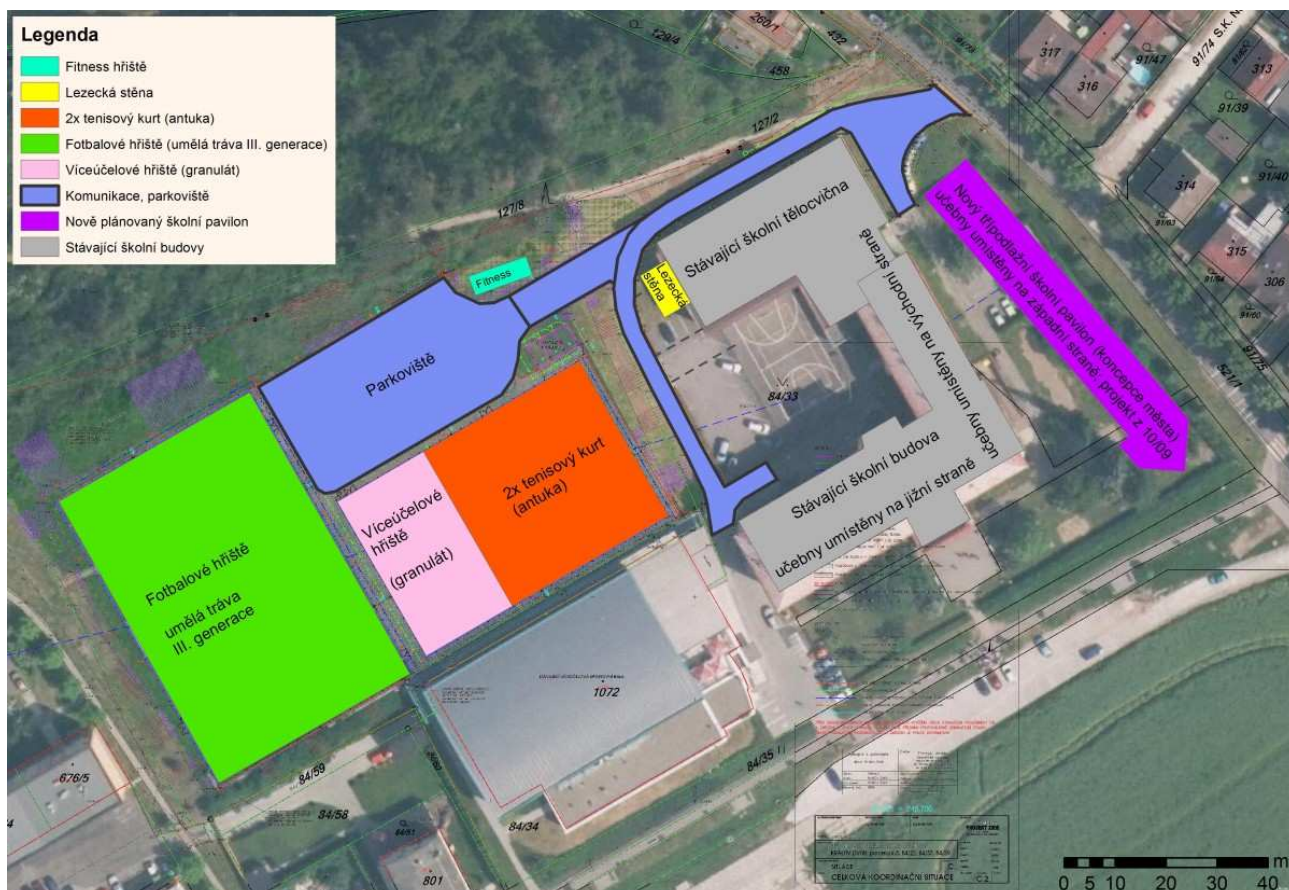

Původní zrealizovaný návrh