Zpřehlednění a rozšíření severní spojovací komunikace Králův Dvůr – Beroun a její vhodnější napojení na nově plánovanou páteřní komunikaci v Berouně (severně za garážemi)

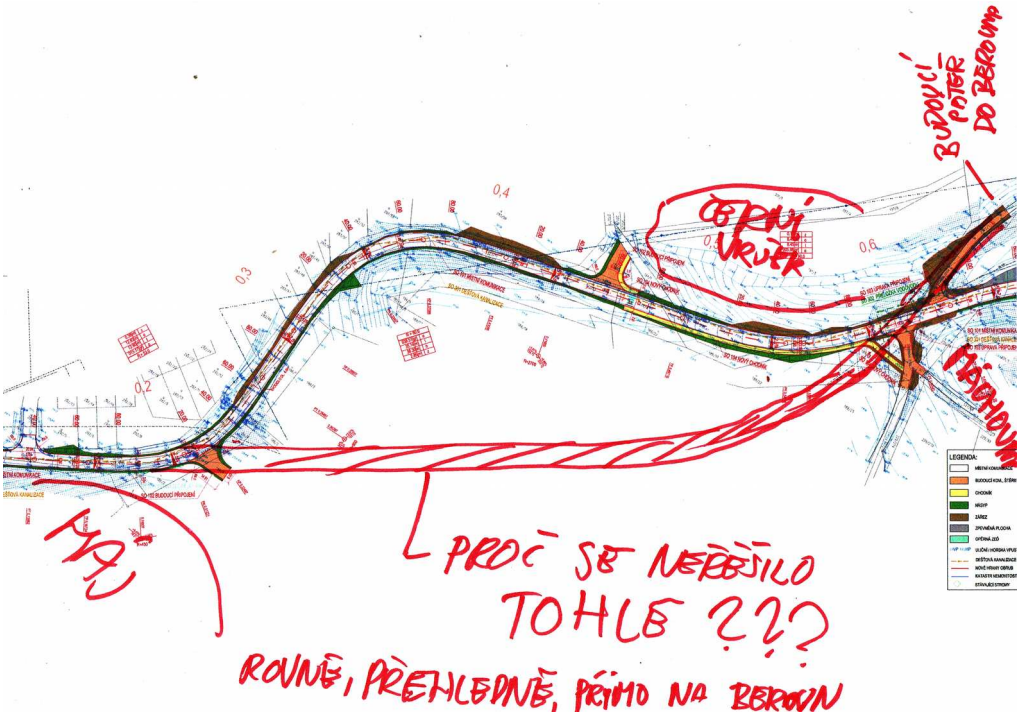

Původní ruční nákres prezentovaný při jednání nad návrhem rekonstrukce komunikace

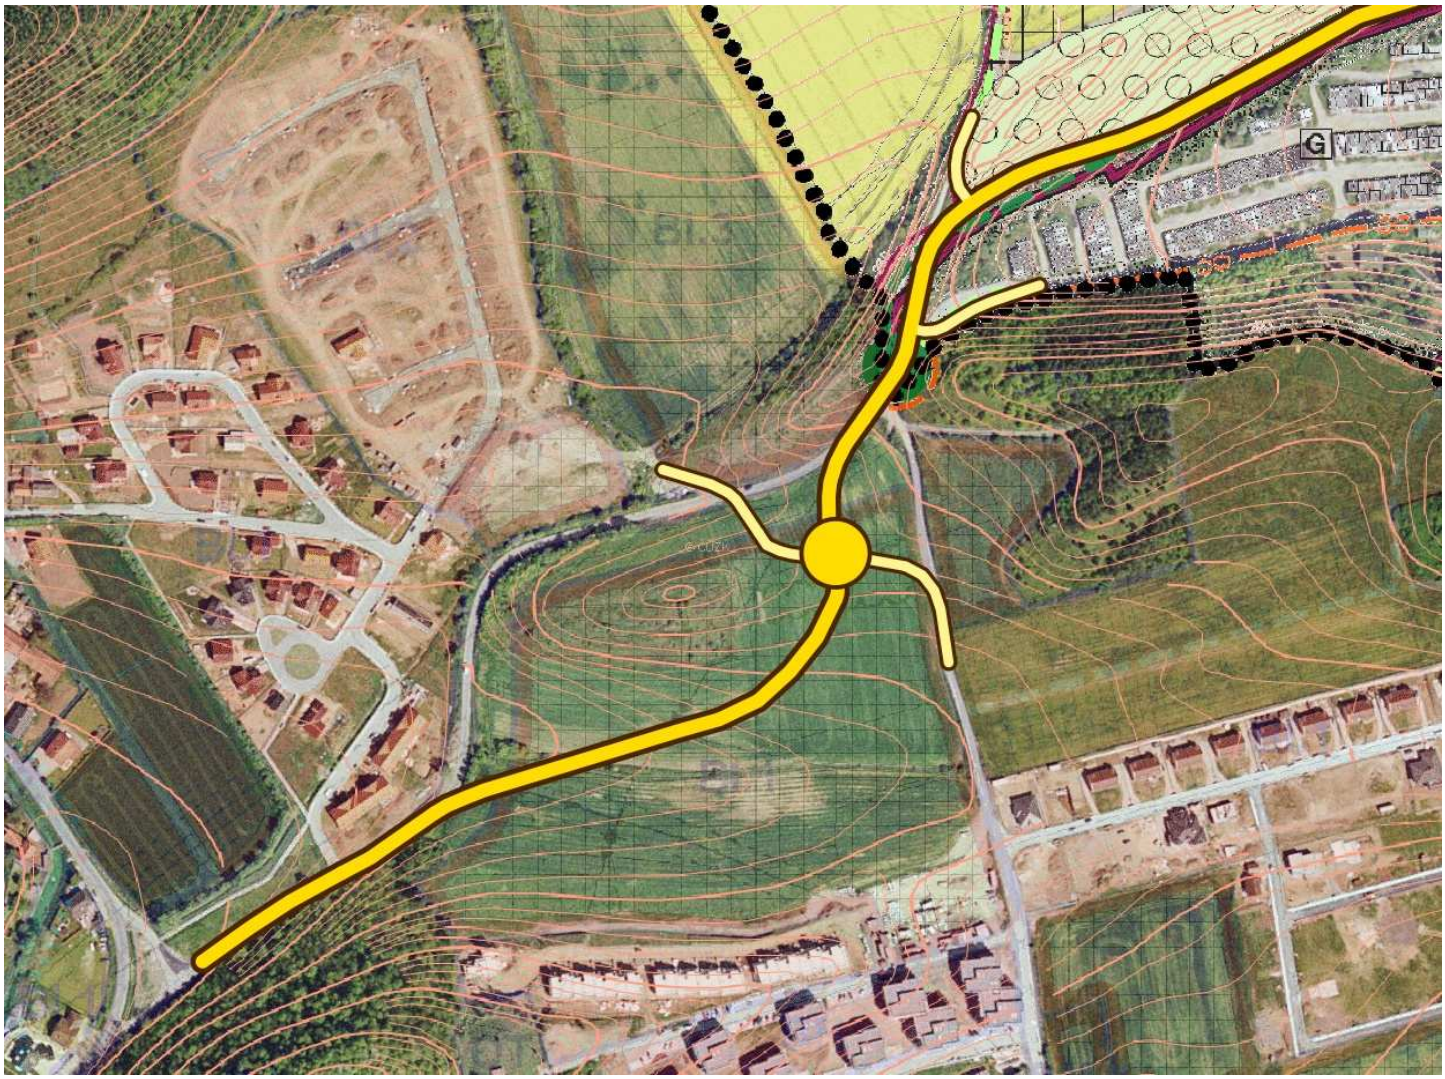

Podrobněji rozpracovaná skica na prověření z hlediska sklonitosti komunikace